


《サンパルホールぬまくま》

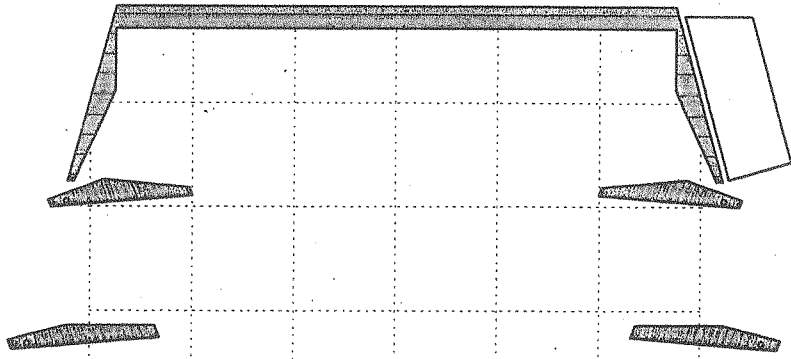

舞台

⊕

5 6 7 8 9 10	A	11 12 13 14 15 16 17 18	A	19 20 21 22 23 24
4 5 6 7 8 9 10	B	11 12 13 14 15 16 17 18	B	19 20 21 22 23 24 25
3 4 5 6 7 8 9 10	C	11 12 13 14 15 16 17 18	C	19 20 21 22 23 24 25 26
1 2 3 4 5 6 7 8 9 10	D	11 12 13 14 15 16 17 18	D	19 20 21 22 23 24 25 26 27 28
1 2 3 4 5 6 7 8 9 10	E	11 12 13 14 15 16 17 18	E	19 20 21 22 23 24 25 26 27 28
1 2 3 4 5 6 7 8 9 10	F	11 12 13 14 15 16 17 18	F	19 20 21 22 23 24 25 26 27 28
1 2 3 4 5 6 7 8 9 10	G	11 12 13 14 15 16 17 18	G	19 20 21 22 23 24 25 26 27 28
1 2 3 4 5 6 7 8 9 10	H	11 12 13 14 15 16 17 18	H	19 20 21 22 23 24 25
1 2 3 4 5 6 7 8 9 10 車イス席	I	11 12 13 14 15 16 17 18	I	19 20 21 22 23 24 25 車イス席

風除室

ホワイエ

非常口

ホール出入口
(1階)

客席

1 2 3 4 5 6 7 8 9 10	J	11 12 13 14 15 16 17 18	J	19 20 21 22 23 24 25 26 27 28
1 2 3 4 5 6 7 8 9 10	K	11 12 13 14 15 16 17 18	K	19 20 21 22 23 24 25 26 27 28
1 2 3 4 5 6 7 8 9 10	L	11 12 13 14 15 16 17 18	L	19 20 21 22 23 24 25 26 27 28
1 2 3 4 5 6 7 8 9 10	M	11 12 13 14 15 16 17 18	M	19 20 21 22 23 24 25 26 27 28
1 2 3 4 5 6 7 8 9 10	N	11 12 13 14 15 16 17 18	N	19 20 21 22 23 24 25 26 27 28
1 2 3 4 5 6 7 8 9 10	O	11 12 13 14 15 16 17 18	O	19 20 21 22 23 24 25 26 27 28
1 2 3 4 5 6 7 8 9 10	P	11 12 13 14 15 16 17 18	P	19 20 21 22 23 24 25 26 27 28
1 2 3 4 5 6 7 8 9 10	Q	11 12 13 14 15 16 17 18	Q	19 20 21 22 23 24 25 26 27 28
1 2 3 4 5 6 7 8 9 10	R	11 12 13 14 15 16 17 18	R	19 20 21 22 23 24 25 26 27 28
1 2 3 4 5 6 7 8 9 10	S		S	19 20 21 22 23 24 25 26 27 28

UP
▽

WC
▽

△
DN

家族鑑賞室

ホール出入口
(2階)

アッパーホワイエ


非常口

打合せ用 開催期日 平成 年 月 日
行事名

舞台周辺図

S=1:100

留意事項及び打合せ事項

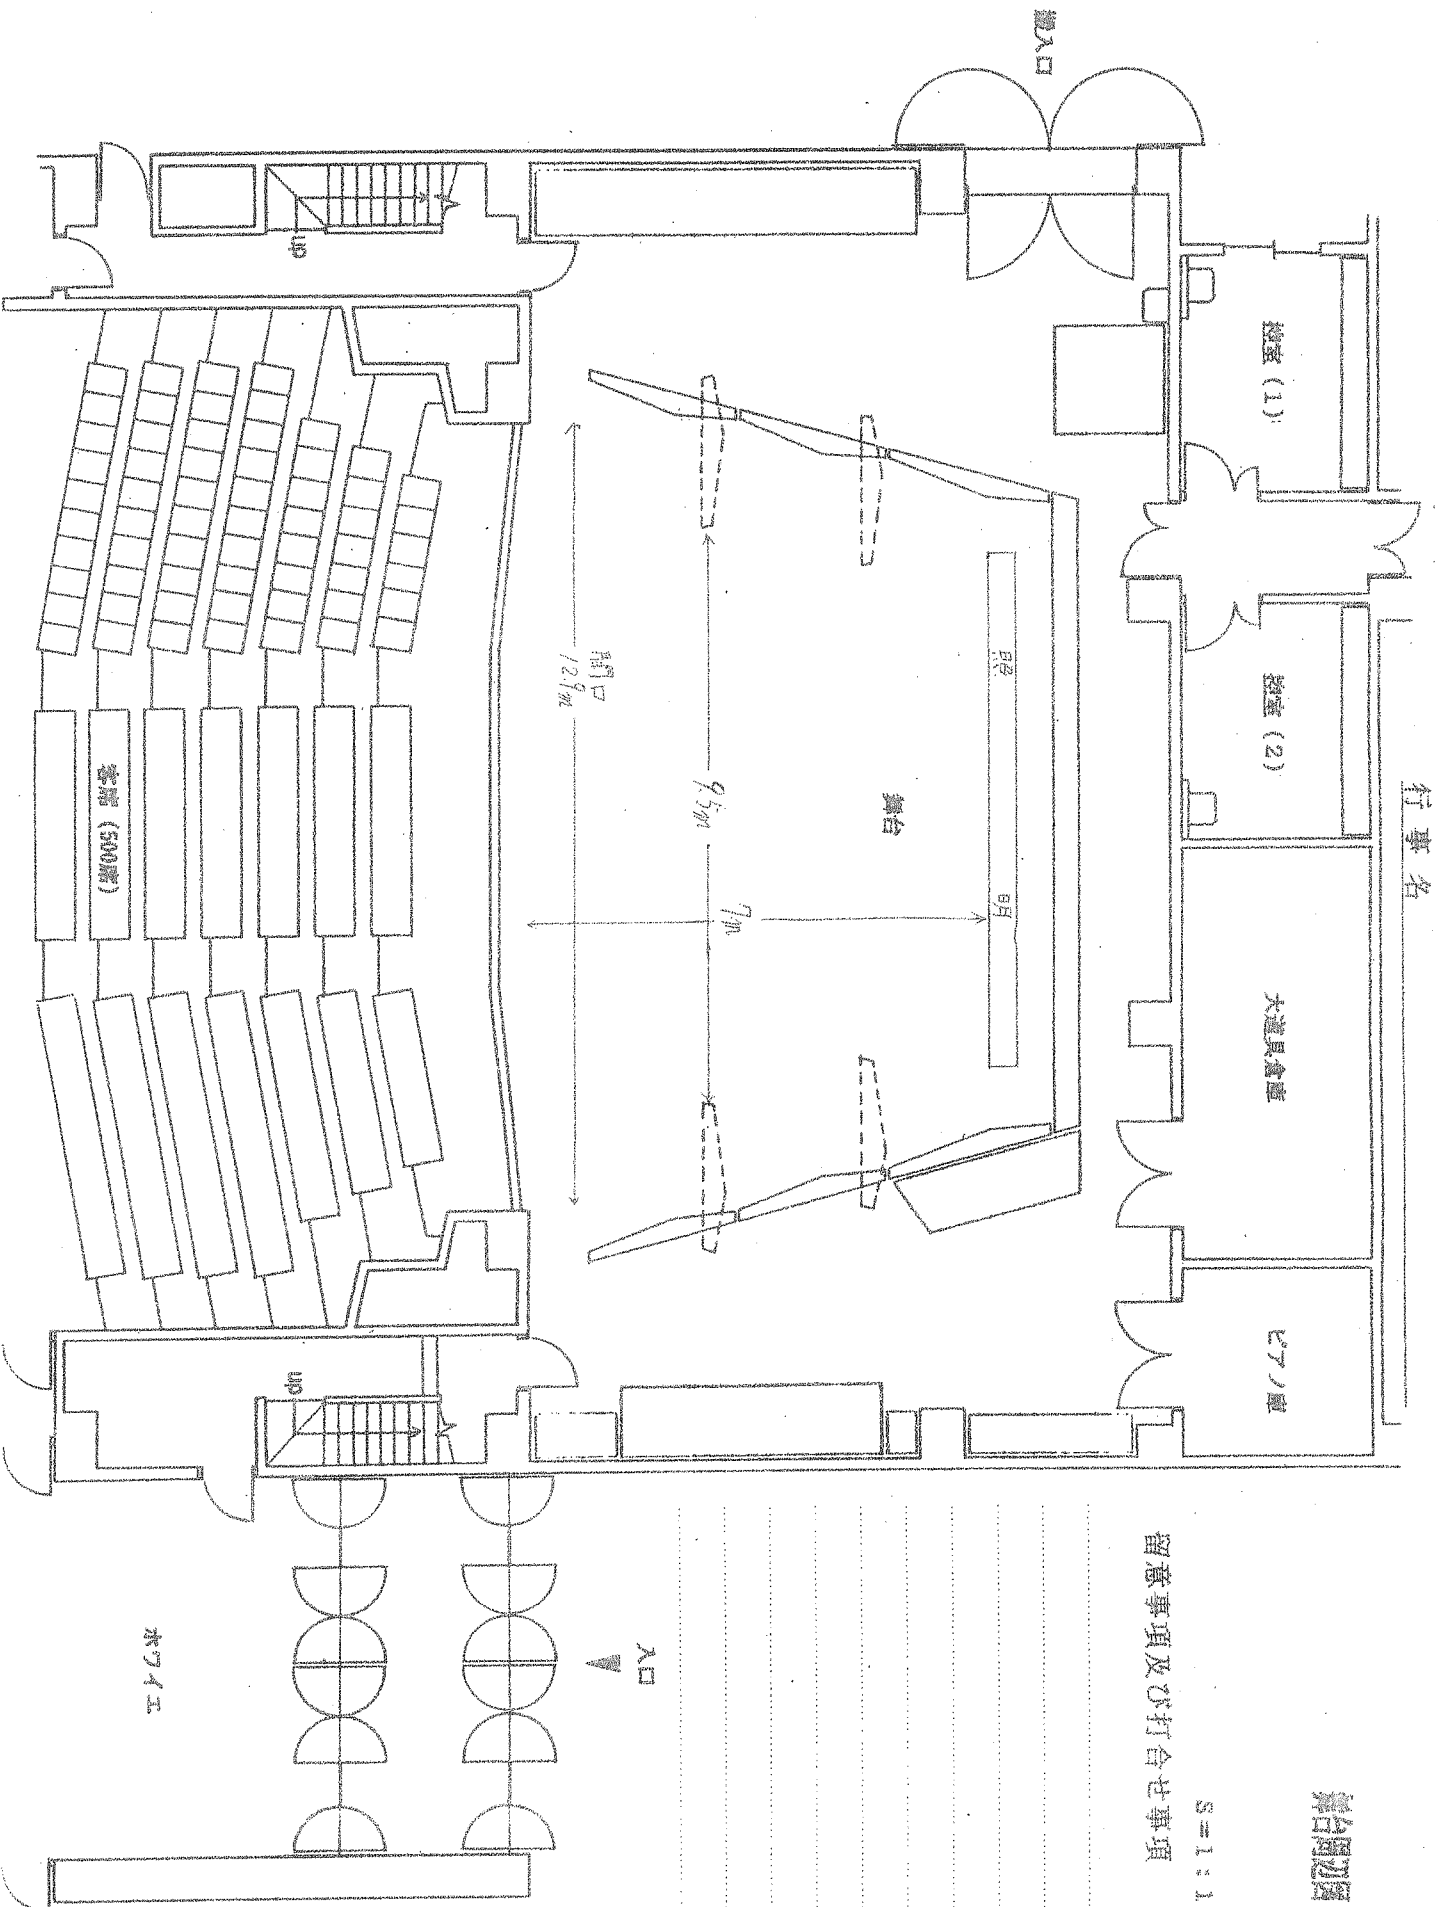

平面図

